powiat pszczyński
gmina Suszec
obręb Radostowice

część 1

MAPA DO CELÓW PROJEKTOWYCH

SEKCJA MAPY: 6.124.28.15.4

SKALA 1:500

Nie wyklucza się istnienia w terenie innych nie wskazanych na niniejszej mapie urządzeń podziemnych, które nie były zgłoszone do inwentaryzacji, lub o których brak jest informacji branżowych.

informacje:
brak służebności
granice obszaru opracowania oznaczono kolorem:
plan zagospodarowania oznaczono kolorem:
granice nieruchomości na mapie określono zgodnie ze stanem w ewidencji gruntów (operat przyjęty do zasobu)
mapę opracowano w układzie 2000 na podstawie danych wektorowych udostępnionych przez PODGiK w Pszczynie

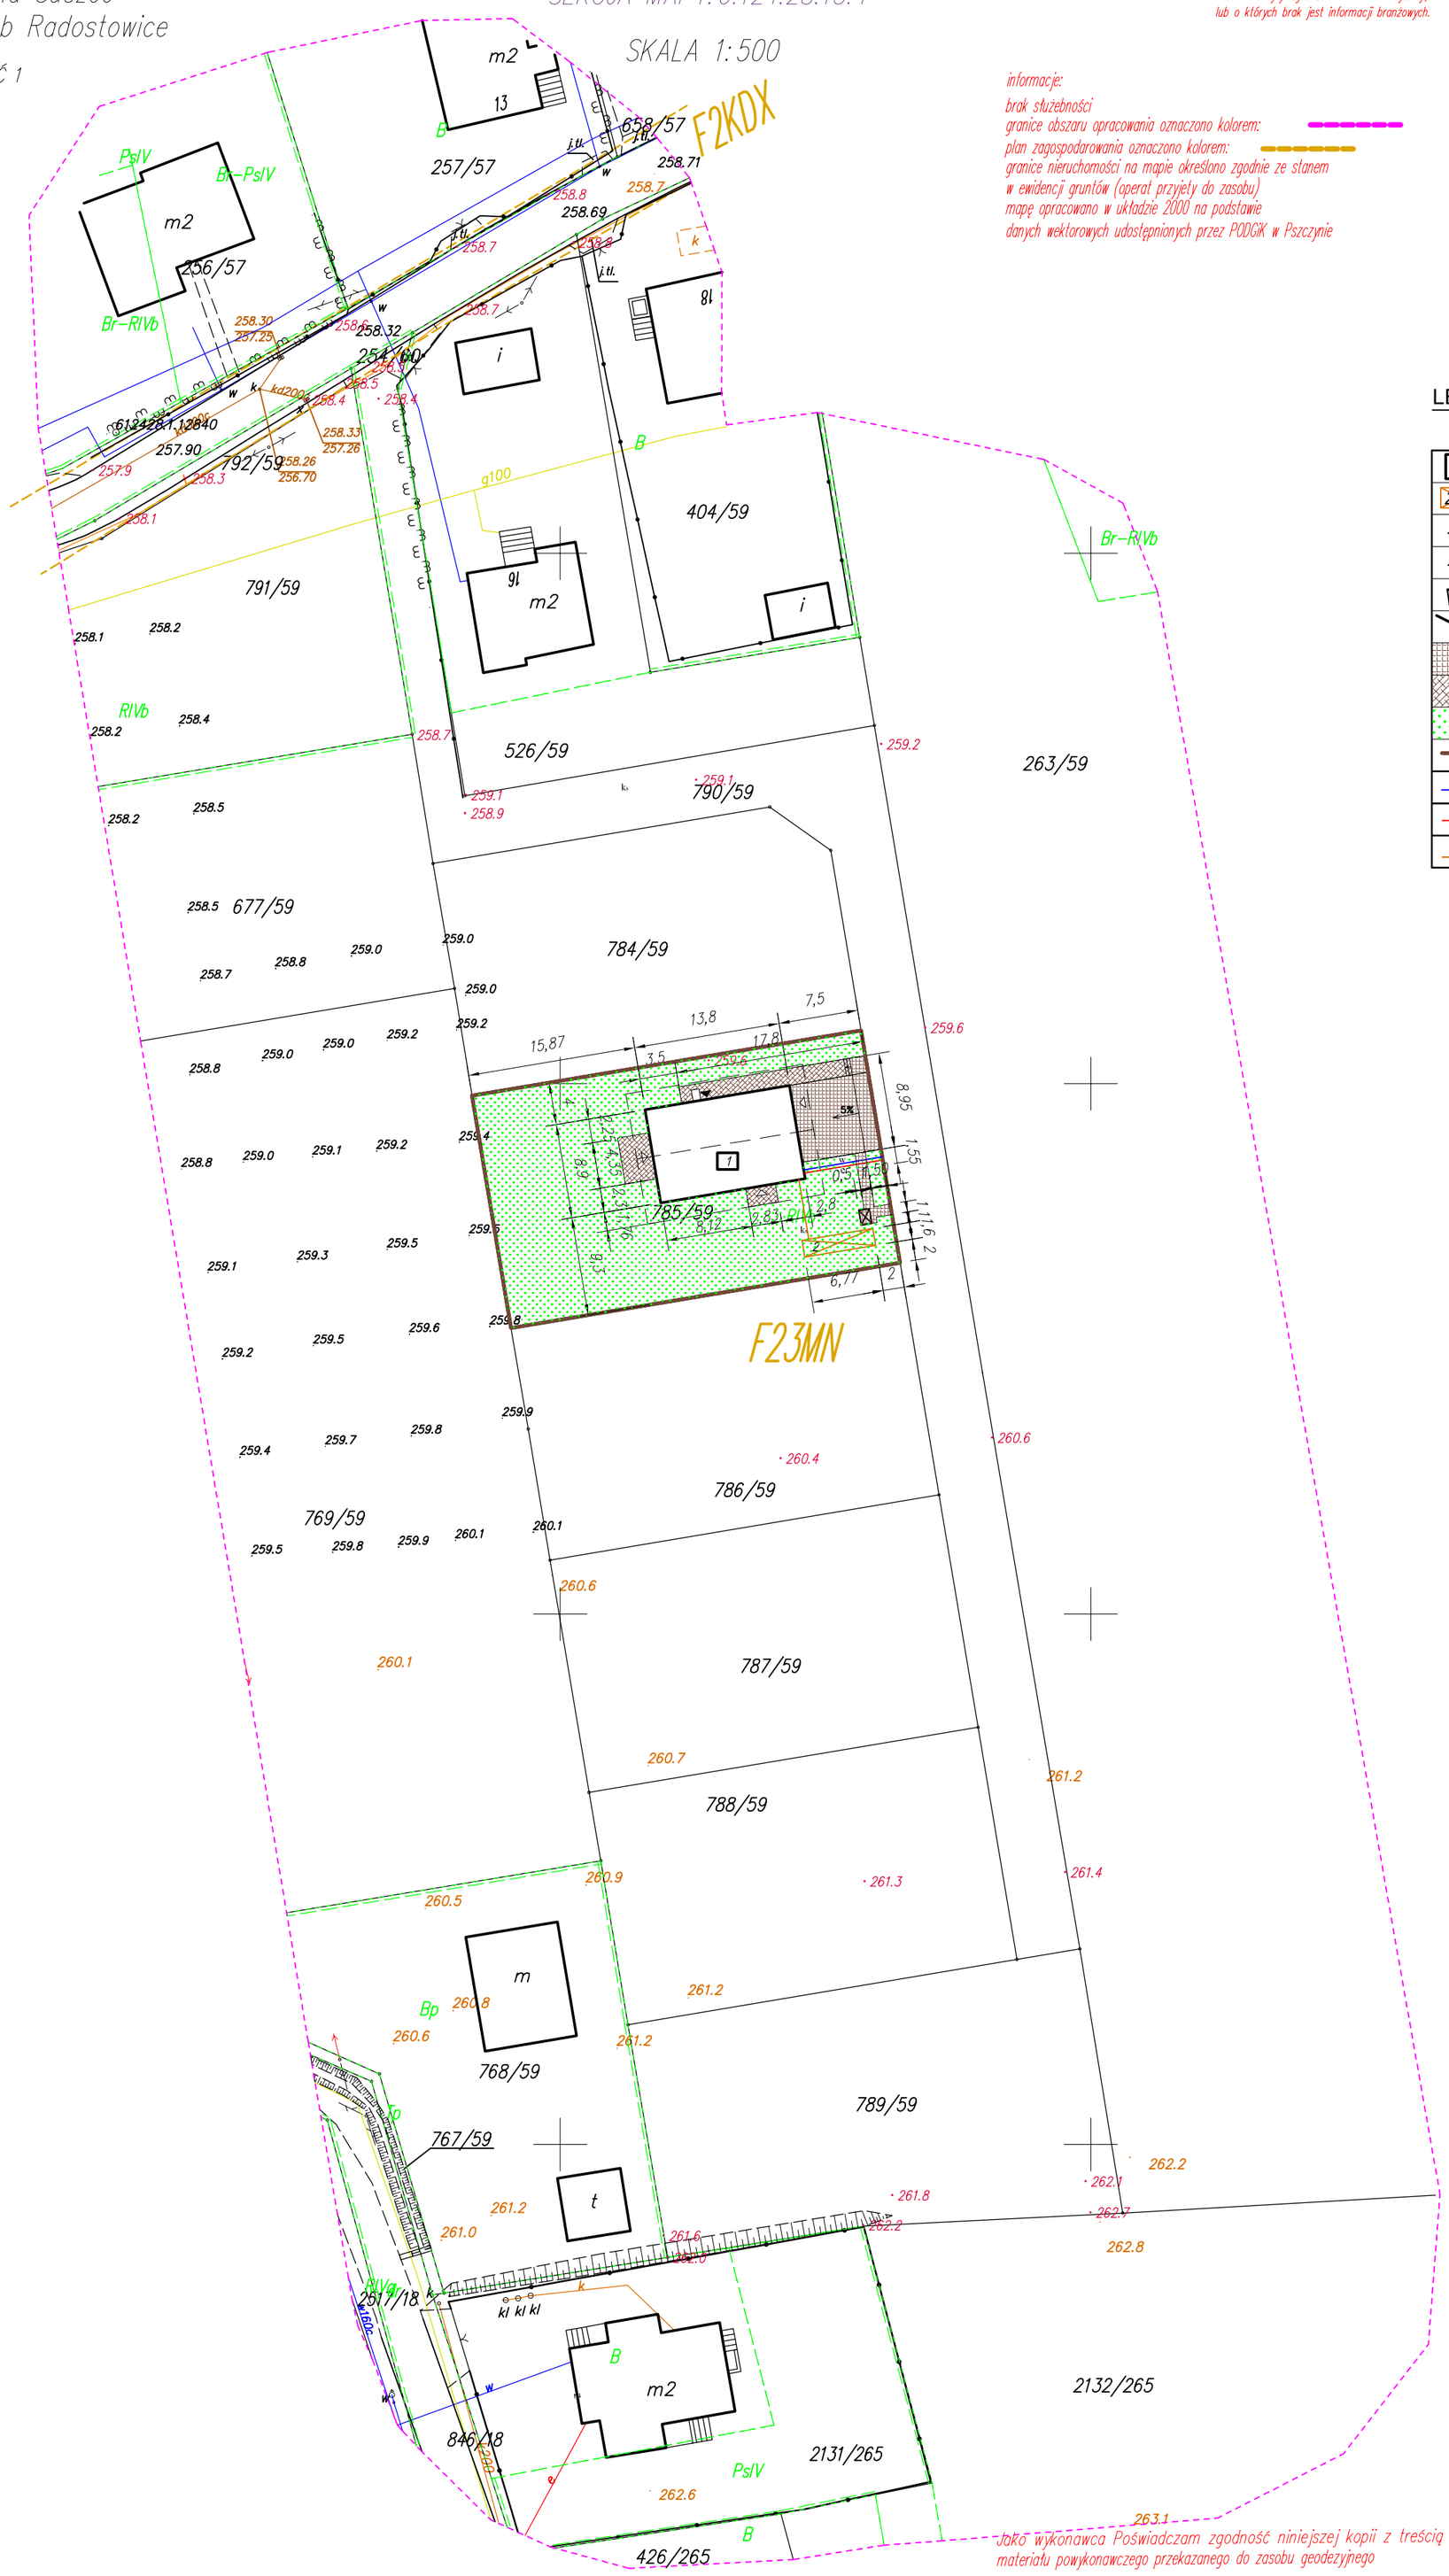

LEGENDA:

Zbiornik wybieralny

1	PROJEKTOWANY BUDYNEK BĘDĄCY PRZEDMIOTEM OPRACOWANIA
2	PROJEKTOWANY ZBIORNIK WYBIERALNY NA ŚCIEKI DO 10m^3
	WEJŚCIE GŁÓWNE DO BUDYNKU
	WEJŚCIA DO BUDYNKU
	PROJEKTOWANE MIEJSCE SKŁADOWANIA ODPADÓW
	OBIEKT OBIĘTY OPRACOWANIEM
	PROJEKTOWANA NAWIERZCHNIA UTWARDZONA Z KOSTKI BETONOWEJ
	PROJEKTOWANE DREWNIANE TARASY
	POWIERZCHNIA BIOLOGICZNIE CZYNNA
	GRANICE DZIAŁKI I ZAKRES OPRACOWANIA
w	PLANOWANE PRZYŁĄCZE WODY (Projekt przyłącza wg odrębnego opracowania)
e	PLANOWANE PRZYŁĄCZE ELEKTROENERGETYCZNE (Projekt przyłącza wg odrębnego opracowania)
ks	PLANOWANY PRZEWÓD KANALIZACJI SANITARNEJ (Projekt przyłącza wg odrębnego opracowania)

Element zagospodarowania terenu	Powierzchnia [m^2]
Powierzchnia działki	**825.40**
Powierzchnia zabudowy projektowanego budynku	**122.82**
Powierzchnia części utwardzonej; kostka betonowa	**66.61**
Powierzchnia części utwardzonych; chodniki, taras	**44.27**
Powierzchnia biologicznie czynna	**ok. 591.70**

Sporządził(a) wydruk: Janusz Gawlik
Jankowice dn. 2016-05-12

Jako wykonawca Poświadczam zgodność niniejszej kopii z treścią materiału powykonawczego przekazanego do zasobu geodezyjnego
Organ prowadzący państwowy zasób: Starosta pszczyński

Nazwa materiału: mapa do celów projektowych

Identyfikator pracy geodezyjnej: Zgłoszenie: 6640.1053.2016, P.2410.2016.1179
data przyjęcia operatu do zasobu: 11.05.2016

Imię i nazwisko i podpis wykonawcy

14/07/16

PROJEKT BUDOWLANY BUDYNKU JEDNORODZINNEGO W RADOSTOWICACH W GMINIE SUSZEC

Tytuł: ZAGOSPODAROWANIE TERENU

	Imię i nazwisko:	Podpis:	Rewizja:	Data:	Skala:
Specjalność:					
Projektował:				V 2016	1:500
Konstrukcja:	mgr inż. Mariusz CZYSZEK	138/94 (SLK/BO/3140/97)			
architektura:	arch. Robert KONIECZNY	13/06 [SLOKK]			
Opracował:			Branża:	Faza:	Rys. nr:
	mgr inż. Aneta MISZ				
	mgr. inż. Krzysztof GOLABEK		A-B	P.B	1
Sprawdził: konstrukcja:	inż. Krzysztof CZYŻYKOWSKI	SLK/5366/POOK/11 [SLK/BO/3140/97]			

Firma Budowlano-Konsultingowa P.B.P.H. ML-BUD s.c. 44-100 Gliwice ul. Łużycka 16

Rysunek wykonany w legalnej wersji programu AUTODESK AUTOCAD 2002 LT. Serial No.: 700-50636234

PRAWA AUTORSKIE ZASTRZEŻONE - POWIELANIE I UDOSTĘPNIANIE BEZ ZGODY AUTORÓW ZABRONIONE